


| | | | | |
|---------|-----------------------------|-------------|-----------|----|
| Project | Kaldreel - Råstofsvej Colas | Project no. | Page | of |
| Subject | Skitse vedr. uf. af bæk | User-id | Date | |
| | | JKD/MP | 05/10-23. | |

Skitseforslag til etablering af underføring af bæk
v. råstofsvej.

Tværsnit

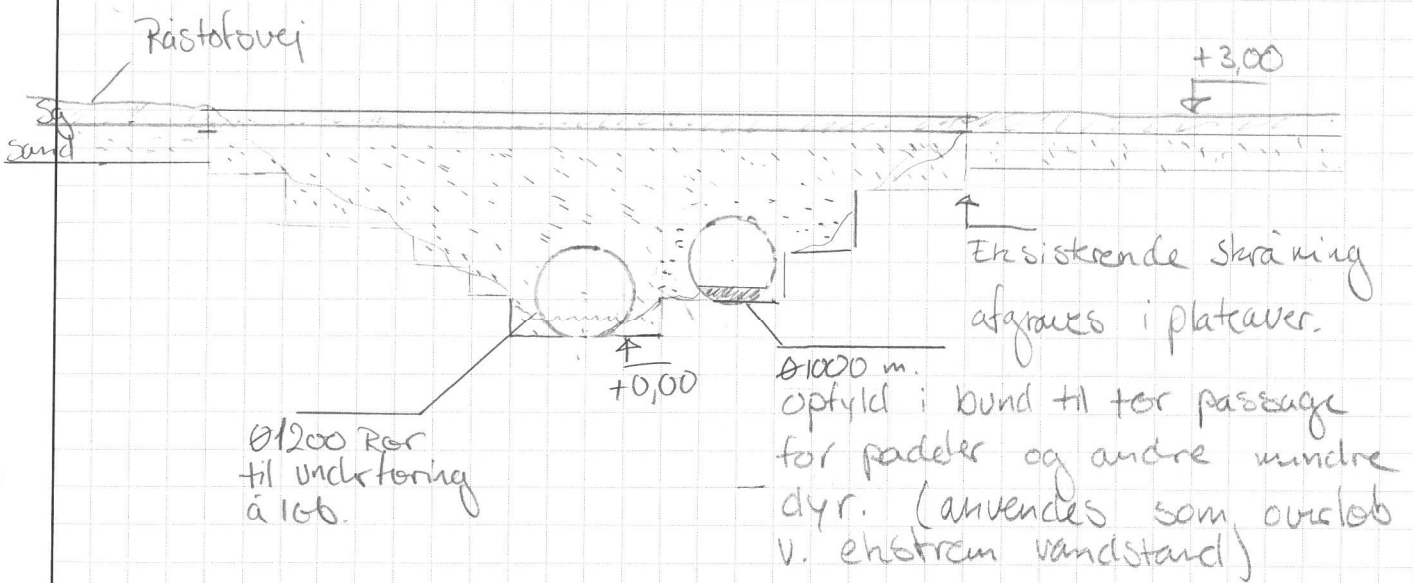

Længdesnit

