Signaturforklaring - nye forhold:

- Ny kantsten
- Ny rabat / trug
- Ny grussti
- Ny spunsvæg
- 31,71 × Eksist. kote
- 1,51 ● Proj. kote
- K1,59 ● Proj. kanstenskote

Note - nye forhold:

Alle ubenævnte mål og koter er i meter

Vedr. Princip af tværsnit og detail,
se tegning nr. T_AN_N_4001 - 4003.

Signaturforklaring - projekteret afvanding:

- Proj. regnvandsledning
- Proj. trykledning
- Proj. Wavin X-Stream drænrør 110/95 mm, DN100, topslidset, sort PP SN8 med alm. slids lagt i rende fyldt med filtergrus
- Proj. brønde
- Proj. ø315 mm PP rendestensbrønd med 70 liter sandfang, vandlås og ø160 mm stikledning, samt med rendestensrist med flydende karm

DK: Dækselkote
BK: Bundkote
RK: Ristekote
VSP: Vandspejlskote

Se tegning nr. T_AN_N_3002

Se tegning nr. T_AN_N_3001

Tegn. nr.
T_AN_N_3000

Signaturforklaring - eksisterende forhold

- Skellinie
- matr. 44 ub Matrikel nummer
- Vej
- Grussti
- Fredningsgrænse / strandeng
- Dæksler, bygværk
- Nedløbsrist
- El-skab
- Pullert
- Skilt
- Lysmast
- 0,66 × Koteret punkter

Opmåling - eksisterende forhold

Kortgrundlaget er opmålings- og nivellementsplan fra Skel.dk opmålt februar-marts 2024.

Øvrige kortgrundlag, højdekurver og skellinjer er vist med vejledende placeringer, materialet er digitalt downloadet fra Dataforsyningen.

Alle koter er angivet i meter og i kotesystem DVR90.
Koordinater er angivet i ETRF89/DKTM3.

Meters
18 0 18 36
1:600

Foreløbig udgave | Init.: AD/HC | Dato: 2026-02-16

Sag: KALUNDBORG KOMMUNE — Kystsikring-klimasikring, Reersø

Emne: Forprojekt
Oversigtsplan nye forhold Strandvejen / Reersøvej

Dato	2026-
Mål	1:600
Tegner	HC
Kontrol	AD
Format	90x63
Koordinat	DKTM3/ETRF89
Sags nr.	24406
Tegn. nr.	T_AN_N_3000

Fjerring A/S Kongstedvej 4, 4200 Slagelse
Telefon 58 52 01 43, Telefax 58 53 24 60, Email fjerring@fjerring.dk
Rådgivende ingeniører
Medlem af TECH SAM Gruppen



1:300

Signaturforklaring - eksisterende forhold

	Skellinie
matr. 44 ub	Matrikel nummer
	Vej
	Grussti
	Fredningsgrænse / strandeng
	Dæksler, bygværk
	Nedløbsrist
	El-skab
	Pullert
	Skilt
	Lysmast
0.66	Koteret punkter

Opmåling - eksisterende forhold

Kortgrundlaget er opmålings- og nivellementsplan fra Skel.dk opmålt februar-marts 2024.

Øvrige kortgrundlag, højdekurver og skellinjer er vist med vejledende placeringer, materialet er digitalt downloadet fra Dataforsyningen.

Alle koter er angivet i meter og i kotesystem DVR90.
Koordinater er angivet i ETRF89/DKTM3.

Tegn. nr.
T_AN_N_3001

Signaturforklaring - nye forhold:

	Ny kantsten
	Ny rabat / trug
	Ny grussti
	Ny spunsvæg
31,71	Eksist. kote
1,51	Proj. kote
K1,59	Proj. kanstenskote

Note - nye forhold:

Alle ubenævnte mål og koter er i meter


Vedr. Princip af tværsnit og detail,
se tegning nr. T_AN_N_4001 - 4003.

Signaturforklaring - projekteret afvanding:

	Proj. regnvandsledning
	Proj. trykledning
	Proj. Wavin X-Stream drænrør 110/95 mm, DN100, topslidset, sort PP SN8 med alm. slids lagt i rende fyldt med filtergrus
	Proj. brønde
	Proj. ø315 mm PP rendestensbrønd med 70 liter sandfang, vandlås og ø160 mm stikledning, samt med rendestensrist med flydende karm
DK:	Dækselkote
BK:	Bundkote
RK:	Ristekote
VSP:	Vandspejlskote

Foreløbig udgave Init.: AD/HC Dato: 2026-02-16

Sag: KALUNDBORG KOMMUNE	Kystsikring-klimasikring, Reersø	Dato	2026-
		Mål	1:300
		Tegner	HC
		Kontrol	AD
		Format	42x126
		Koordinat	DKTM3/ETRF89
Emne:	Forprojekt Detailplan nye forhold - Strandvejen	Sags nr.	24406
FJERRING Rådgivende ingeniører	Fjerring A/S Kongstedvej 4, 4200 Slagelse Telefon 58 52 01 43, Telefax 58 53 24 60, Email fjerring@fjerring.dk Medlem af TECH SAM Gruppen	Tegn. nr.	T_AN_N_3001



Signaturforklaring - nye forhold:

(signatur)	Ny kantsten
(signatur)	Ny rabat / trug
(signatur)	Ny grussti
(signatur)	Ny spunsvæg
31,71 ×	Eksist. kote
1,51 ●	Proj. kote
K1,59 ●	Proj. kanstenskote

Note - nye forhold:

Alle ubenævnte mål og koter er i meter

Vedr. Princip af tværsnit og detail,
se tegning nr. T_AN_N_4001 - 4003.

Signaturforklaring - projekteret afvanding:

(signatur)	Proj. regnvandsledning
(signatur)	Proj. trykledning
(signatur)	Proj. Wavin X-Stream drænrør 110/95 mm, DN100, topslidset, sort PP SN8 med alm. slids lagt i rende fyldt med filtergrus
○	Proj. brønde
(signatur)	Proj. ø315 mm PP rendestensbrønd med 70 liter sandfang, vandlås og ø160 mm stikledning, samt med rendestensrist med flydende karm

DK:	Dækselkote
BK:	Bundkote
RK:	Ristekote
VSP:	Vandspejlskote

Tegn. nr.
T_AN_N_3002

Signaturforklaring - eksisterende forhold

(signatur)	Skellinie
matr. 44 ub	Matrikel nummer
(signatur)	Vej
(signatur)	Grussti
(signatur)	Fredningsgrænse / strandeng
○	Dæksler, bygværk
(signatur)	Nedløbsrist
(signatur)	El-skab
○	Pullert
(signatur)	Skilt
(signatur)	Lysmast
0.66 ×	Koteret punkter

Opmåling - eksisterende forhold

Kortgrundlaget er opmålings- og nivellementsplan fra Skel.dk opmålt februar-marts 2024.

Øvrige kortgrundlag, højdekurver og skellinjer er vist med vejledende placeringer, materialet er digitalt downloadet fra Dataforsyningen.

Alle koter er angivet i meter og i kotesystem DVR90.
Koordinater er angivet i ETRF89/DKTM3.

Foreløbig udgave | Init.: AD/HC | Dato: 2026-02-16

Sag: KALUNDBORG KOMMUNE — Kystsikring-klimasikring, Reersø


Emne: Forprojekt
Detailplan nye forhold - Strandvejen / Reersøvej

Dato	2026-
Mål	1:300
Tegner	HC
Kontrol	AD
Format	42x126
Koordinat	DKTM3/ETRF89

Sags nr.
24406

FJERRING Rådgivende ingeniører
Fjerring A/S Kongstedvej 4, 4200 Slagelse
Telefon 58 52 01 43, Telefax 58 53 24 60, Email fjerring@fjerring.dk
Medlem af TECH SAM Gruppen

Tegn. nr.
T_AN_N_3002

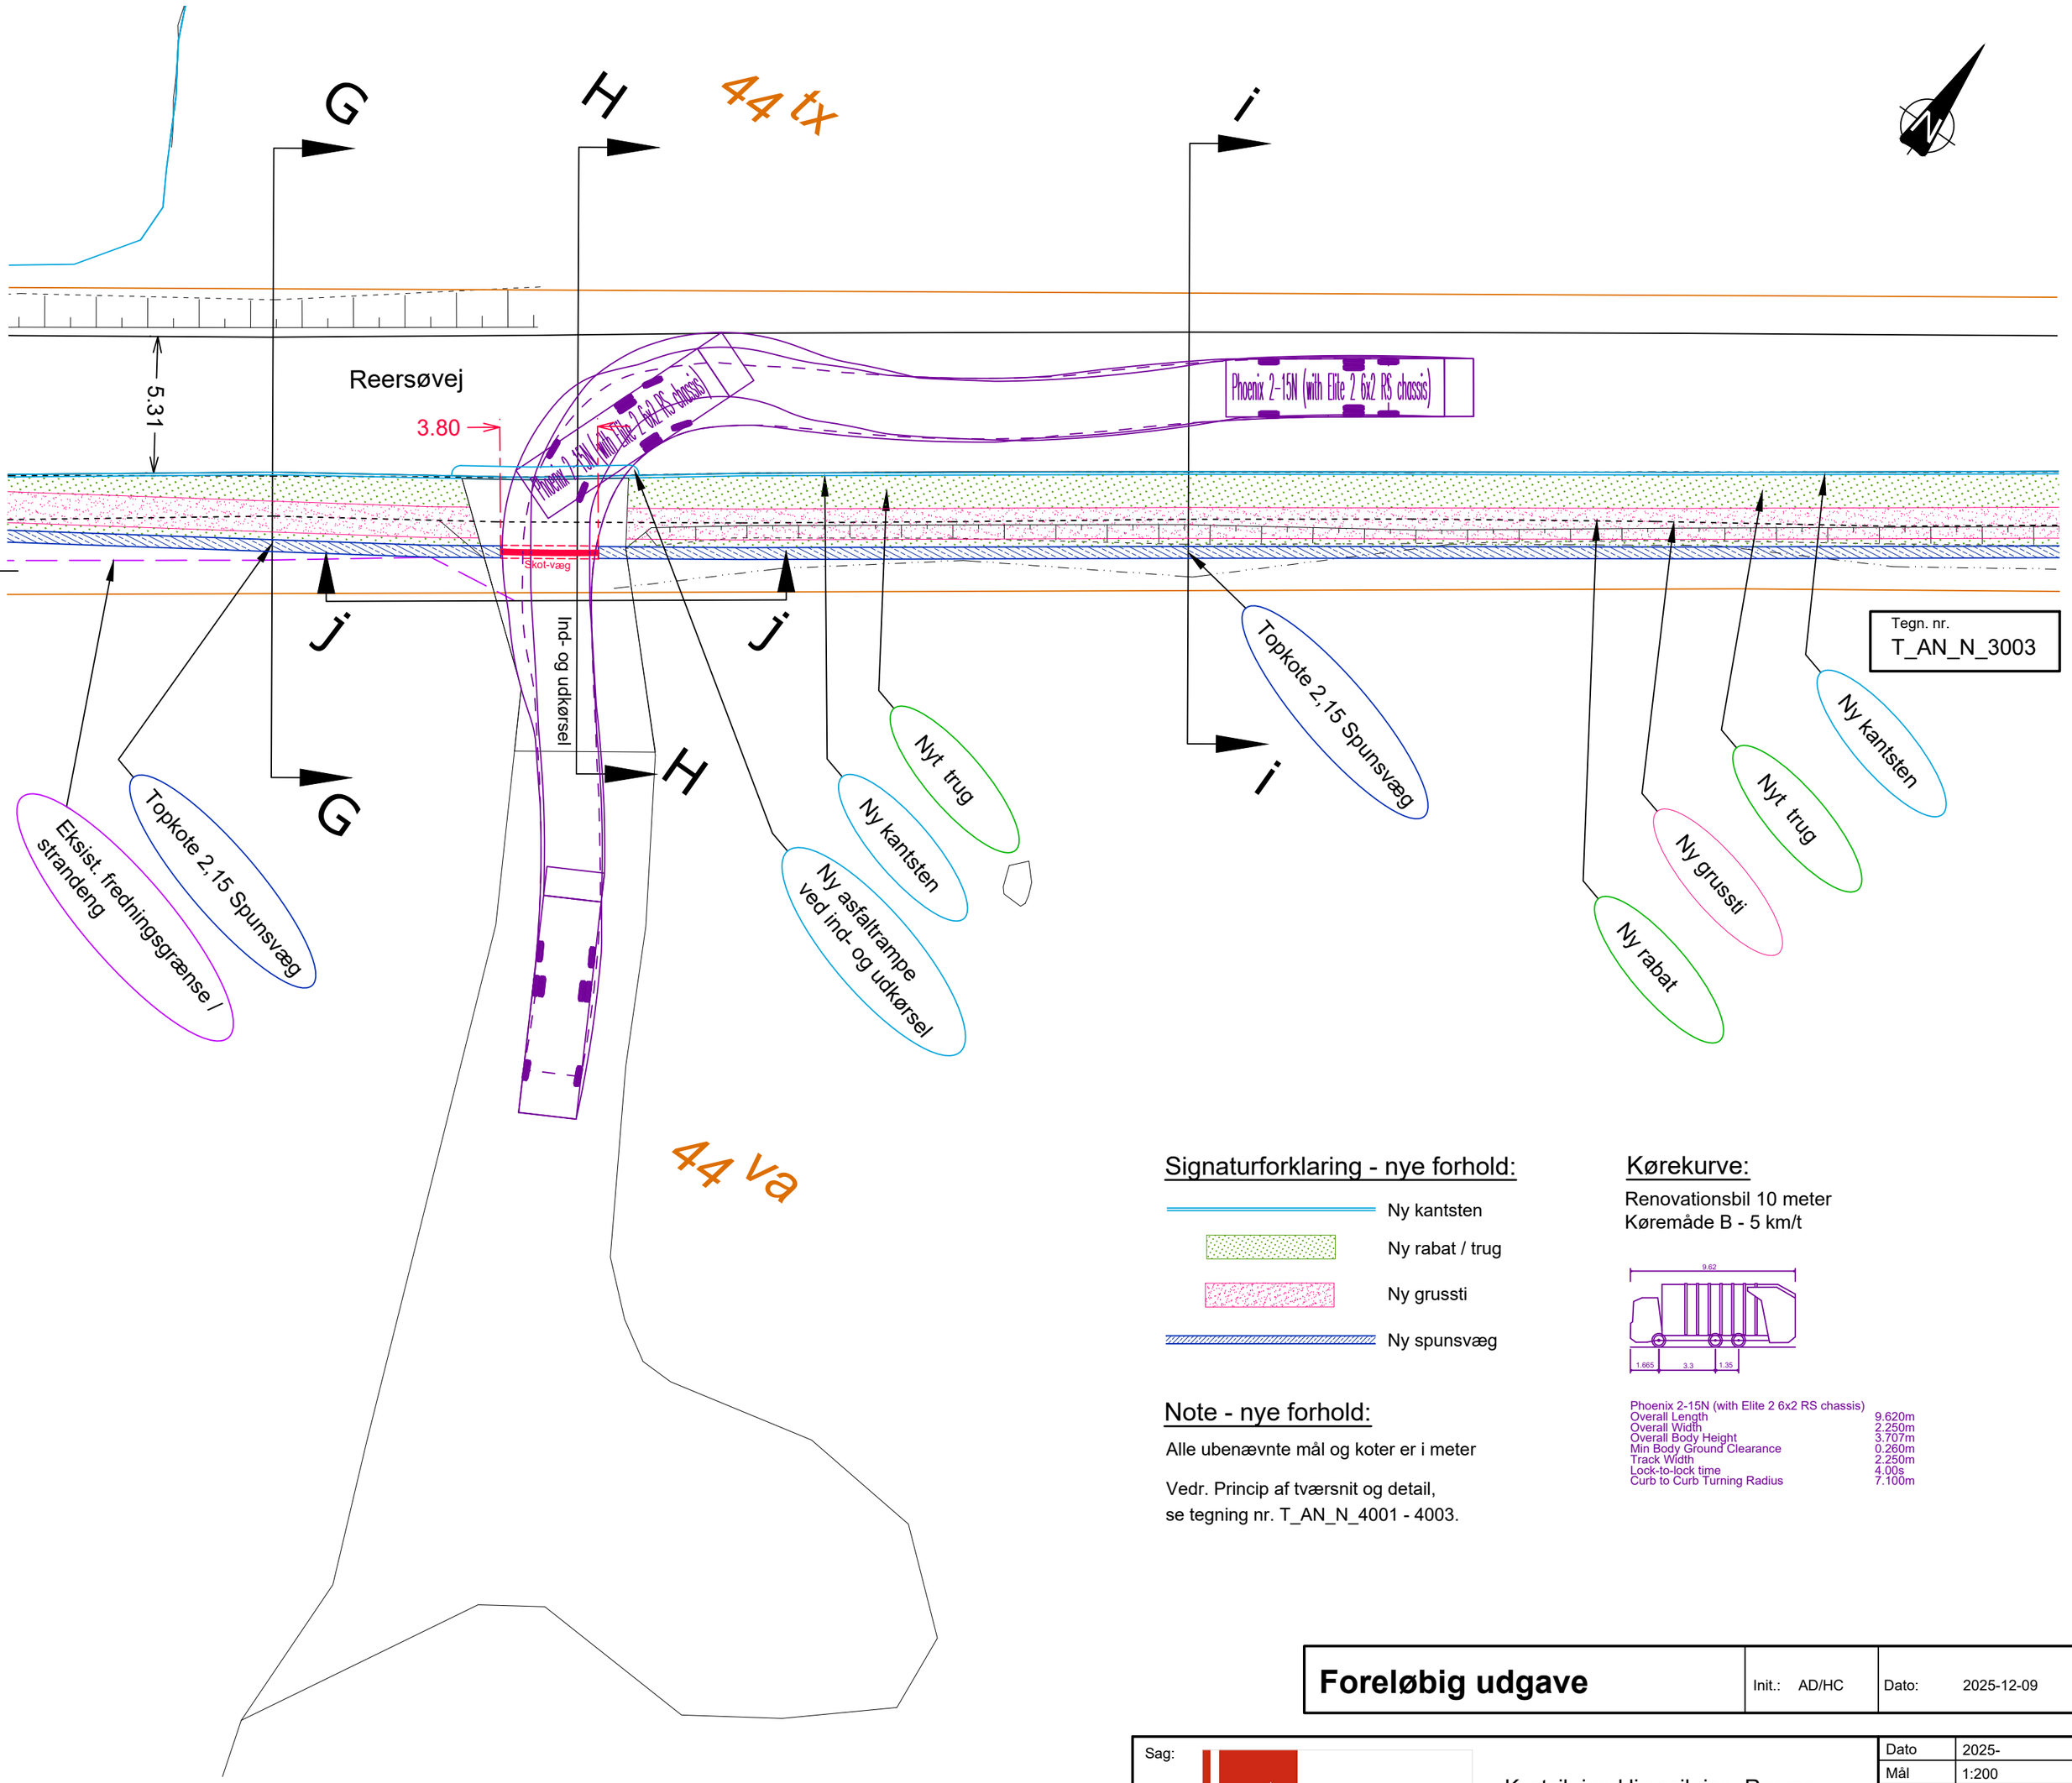

Tegn. nr.
T_AN_N_3003

Signaturforklaring - nye forhold:

- Ny kantsten
- Ny rabat / trug
- Ny grussti
- Ny spunsvæg

Kørekurve:

Renovationsbil 10 meter
Køremåde B - 5 km/t

Phoenix 2-15N (with Elite 2 6x2 RS chassis)	
Overall Length	9.620m
Overall Width	2.250m
Overall Body Height	3.707m
Min Body Ground Clearance	0.260m
Track Width	2.250m
Lock-to-lock time	4.00s
Curb to Curb Turning Radius	7.100m

Note - nye forhold:

Alle ubenævnte mål og koter er i meter

Vedr. Princip af tværsnit og detail,
se tegning nr. T_AN_N_4001 - 4003.

Foreløbig udgave | Init.: AD/HC | Dato: 2025-12-09

Sag: KALUNDBORG KOMMUNE — Kystsikring-klimasikring, Reersø


Emne: Forprojekt
Detailudsnit af ind- og udkørsel til matr. 44va med kørekurve

Dato	2025-
Mål	1:200
Tegner	HC
Kontrol	AD
Format	42x42
Koordinat	DKTM3/ETRF89


Sags nr. 24406

Tegn. nr. T_AN_N_3003


FJERRING Rådgivende ingeniører
Fjerring A/S Kongstedvej 4, 4200 Slagelse
Telefon 58 52 01 43, Telefax 58 53 24 60, Email fjerring@fjerring.dk
Medlem af TECH SAM Gruppen

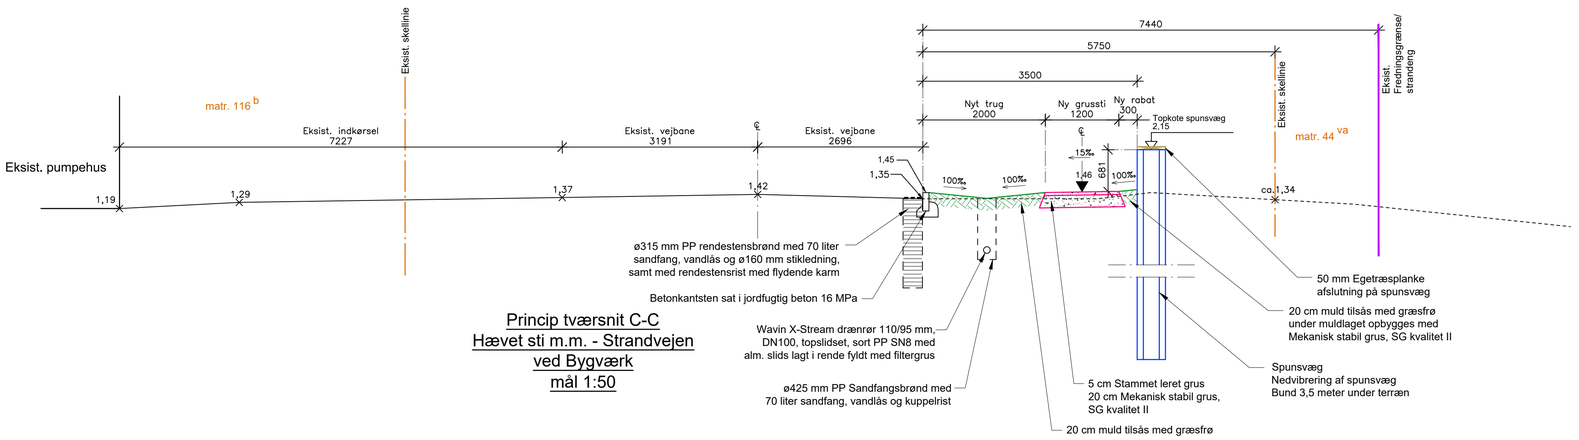


Princip tværsnit C-C
Hævet sti m.m. - Strandvejen
ved Bygværk
mål 1:50

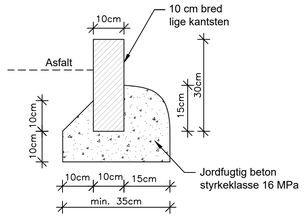

Beton kantsten
Mål 1:10.

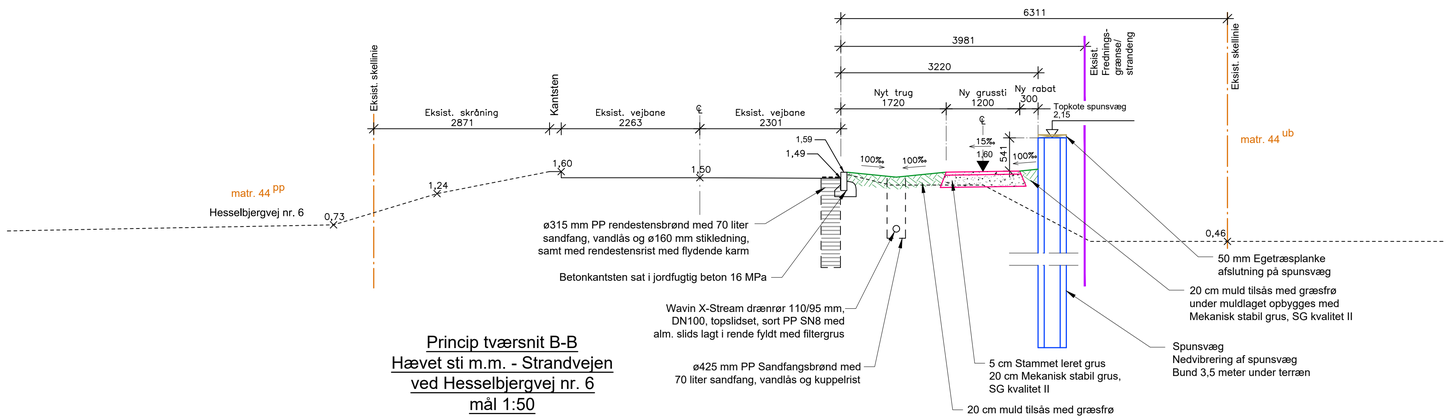

Princip tværsnit B-B
Hævet sti m.m. - Strandvejen
ved Hesselbjergvej nr. 6
mål 1:50

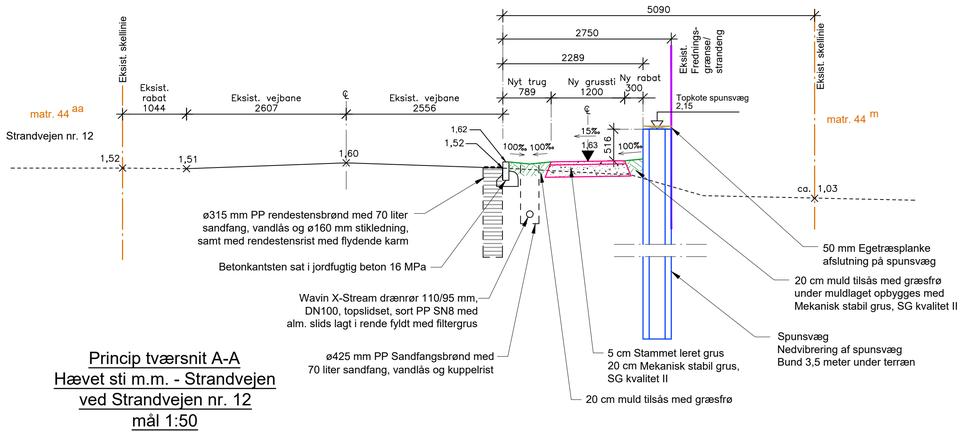

Princip tværsnit A-A
Hævet sti m.m. - Strandvejen
ved Strandvejen nr. 12
mål 1:50

Note:

Alle ubenævnte mål er i mm.
Alle koter er angivet i meter og i kotesystem DVR90.


Signaturforklaring:

Tegn. nr.
T_AN_N_4001


- Eksisterende vejbane
- Eksist. terræn
- Eksist. Skellinie
- Eksist. Fredningsgrænse/strandeng
- Ny rabat / trug
- Ny grussti og opbygning
- Ny Rendestensbrønd
- Ny kantsten
- Nyt dræn og afløbsrør
- Ny spunsvæg
- 1,19 Eksist. kote
- 2,15 Ny kote
- matr. 44 ub Matrikel nummer

Foreløbig udgave | Init.: AD/HC | Dato: 2026-02-16


Sag: KALUNDBORG KOMMUNE — Kystsikring-klimasikring, Reersø	
Dato	2026-
Mål	1:10/1:50
Tegner	HC
Kontrol	AD
Format	60x84
Koordinat	-
Emne: Forprojekt Strandvejen - Princip tværsnit A-A, B-B og C-C	Sags nr. 24406
Fjerring A/S Kongstedvej 4, 4200 Slagelse Telefon 58 52 01 43, Telefax 58 53 24 60, Email fjerring@fjerring.dk Rådgivende ingeniører — Medlem af TECH SAM Gruppen	Tegn. nr. T_AN_N_4001

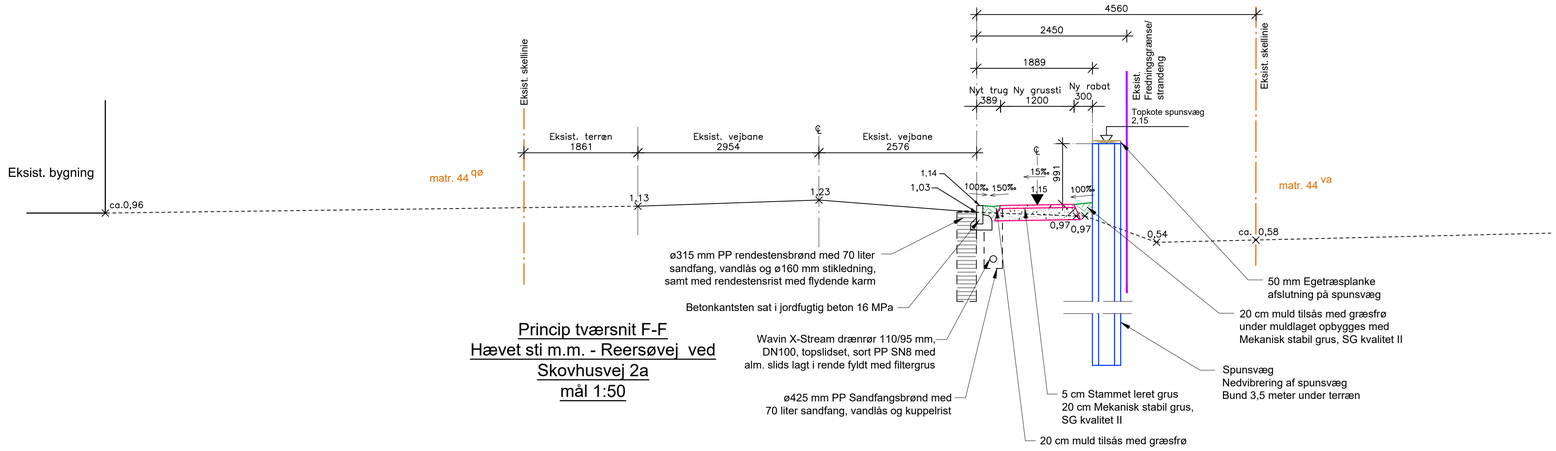


Princip tværsnit F-F
Hævet sti m.m. - Reersøvej ved Skovhusvej 2a
mål 1:50

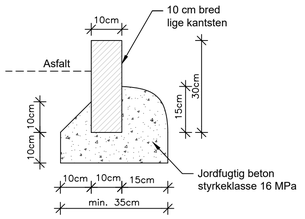

Beton kantsten
Mål 1:10.

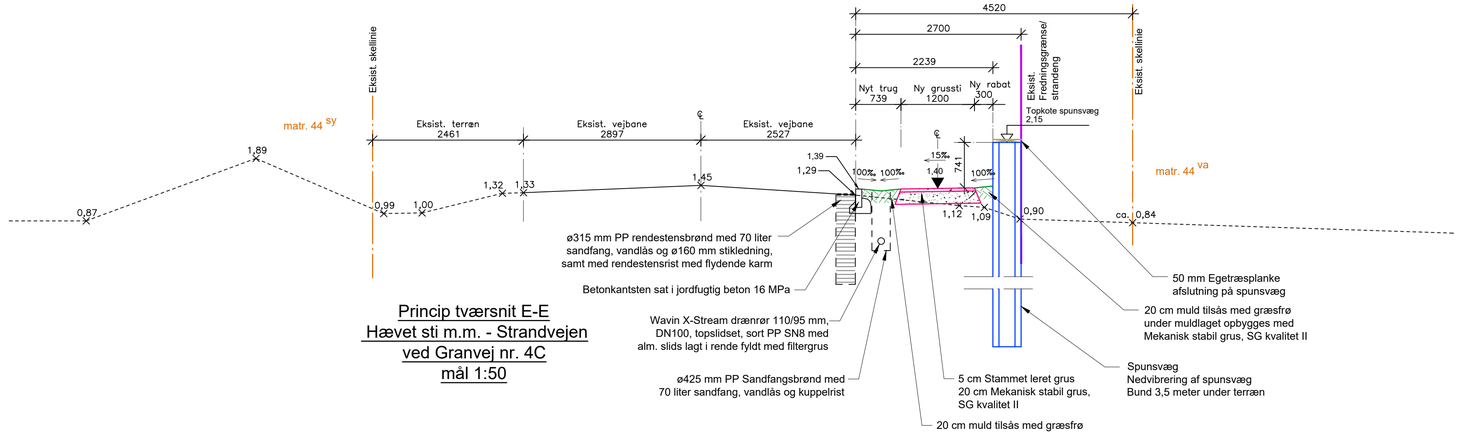

Princip tværsnit E-E
Hævet sti m.m. - Strandvejen ved Granvej nr. 4C
mål 1:50

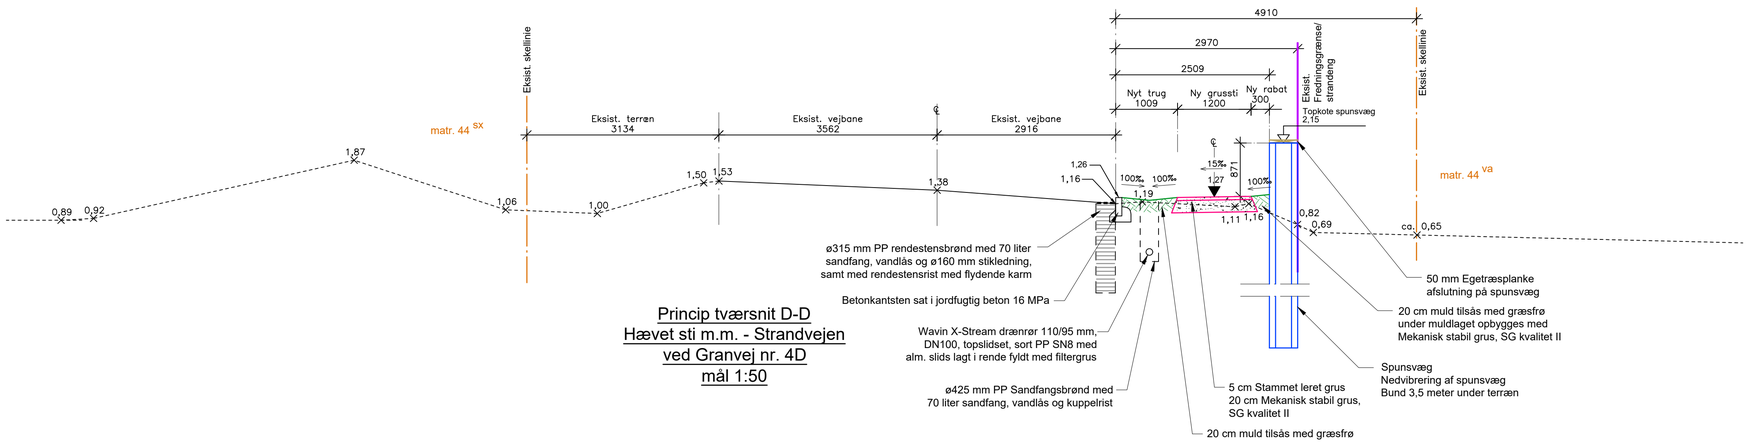

Princip tværsnit D-D
Hævet sti m.m. - Strandvejen ved Granvej nr. 4D
mål 1:50

Note:

Alle ubenævnte mål er i mm.
Alle koter er angivet i meter og i kotesystem DVR90.


Signaturforklaring:

- Eksisterende vejbane
- Eksist. terræn
- Eksist. Skellinie
- Eksist. Fredningsgrænse/strandeng
- Ny rabat / trug
- Ny grussti og opbygning
- Ny Rendestensbrønd
- Ny kantsten
- Nyt dræn og afløbsrør
- Ny spunsvæg
- 1,19 Eksist. kote
- 2,15 Ny kote
- matr. 44 ub Matrikel nummer


Tegn. nr.
T_AN_N_4002

Foreløbig udgave | Init.: AD/HC | Dato: 2026-02-16


Sag: KALUNDBORG KOMMUNE — Kystsikring-klimasikring, Reersø	
Dato	2026-
Mål	1:10/1:50
Tegner	HC
Kontrol	AD
Format	42x84
Koordinat	-
Emne: Forprojekt Strandvejen / Reersøvej - Princip tværsnit D-D, E-E og F-F	Sags nr. 24406
Fjerring A/S Kongstedvej 4, 4200 Slagelse Telefon 58 52 01 43, Telefax 58 53 24 60, Email fjerring@fjerring.dk Medlem af TECH SAM Gruppen	Tegn. nr. T_AN_N_4002

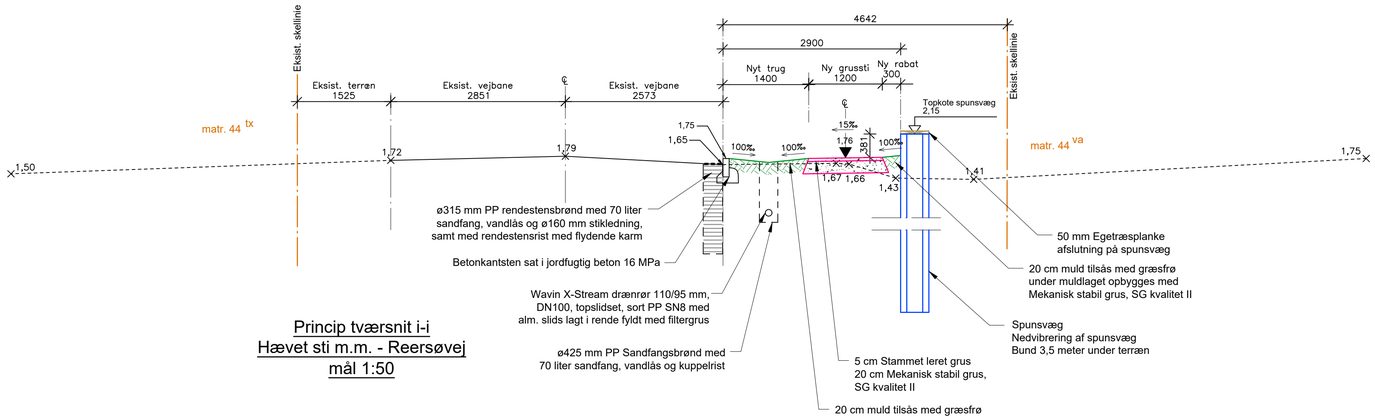


Princip tværsnit i-i
Hævet sti m.m. - Reersøvej
mål 1:50

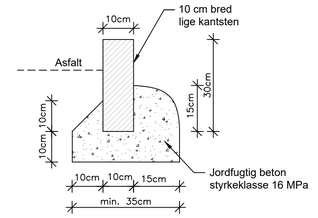


Beton kantsten
Mål 1:10.

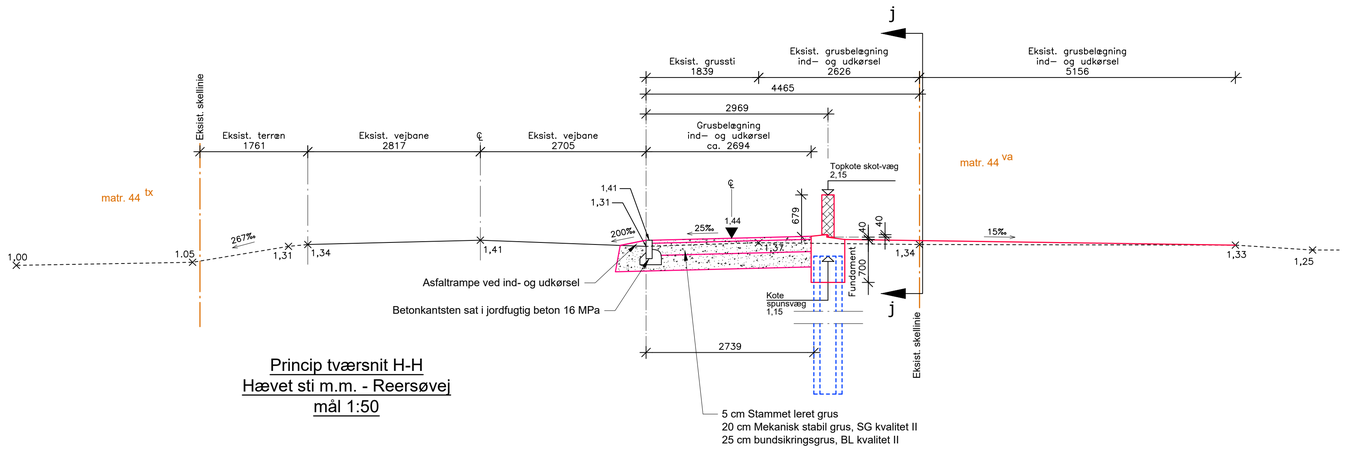

Princip tværsnit H-H
Hævet sti m.m. - Reersøvej
mål 1:50

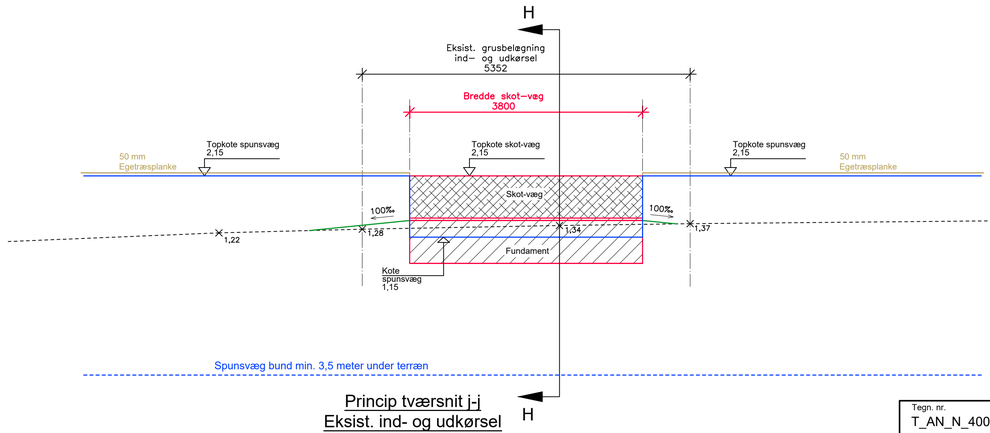

Princip tværsnit j-j
Eksist. ind- og udkørsel
Reersøvej
mål 1:50

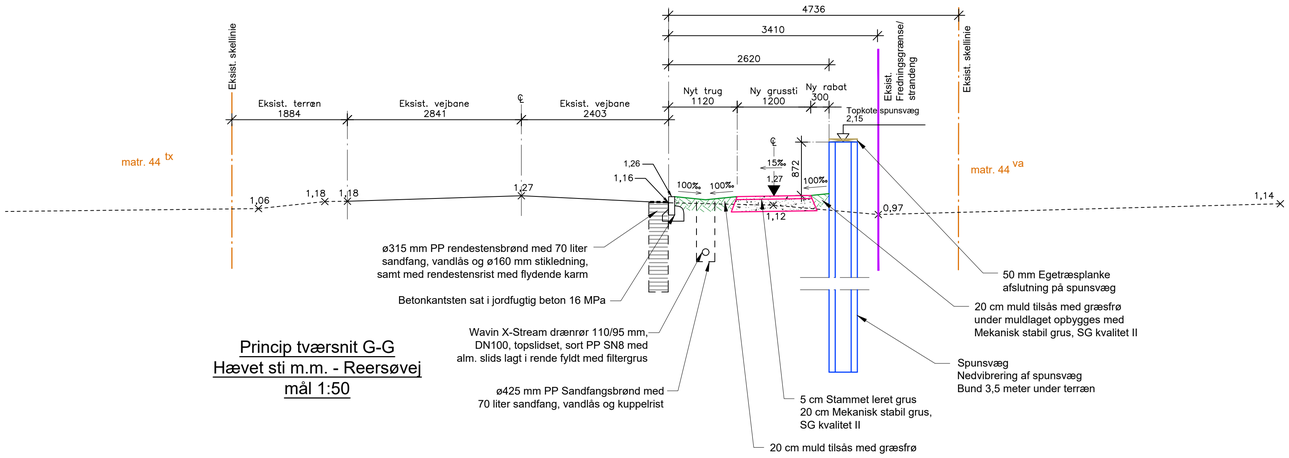

Princip tværsnit G-G
Hævet sti m.m. - Reersøvej
mål 1:50

Note:

Alle ubenævnte mål er i mm.
Alle koter er angivet i meter og i kotesystem DVR90.

Signaturforklaring:

- Eksisterende vejbane
- Eksist. terræn
- Eksist. Skellinie
- Eksist. Fredningsgrænse/strandeng
- Ny rabat / trug
- Ny grussti og opbygning
- Ny Rendestensbrønd
- Ny kantsten
- Nyt dræn og afløbsrør
- Ny spunsvæg
- 1,19 — Eksist. kote
- 2,15 — Ny kote
- matr. 44 ub — Matrikel nummer

Tegn. nr.
T_AN_N_4003

Foreløbig udgave | Init.: AD/HC | Dato: 2026-02-16

Sag: KALUNDBORG KOMMUNE — Kystsikring-klimasikring, Reersø		Dato	2026-
		Mål	1:10/1:50
		Tegner	HC
		Kontrol	AD
		Format	42x84
		Koordinat	-
Emne: Forprojekt Strandvejen / Reersøvej - Princip tværsnit G-G, H-H, i-i og j-j		Sags nr.	24406
Fjerring A/S Kongstedvej 4, 4200 Slagelse Telefon 58 52 01 43, Telefax 58 53 24 60, Email fjerring@fjerring.dk Medlem af TECH SAM Gruppen		Tegn. nr.	T_AN_N_4003